




# VIGA DA LAJE

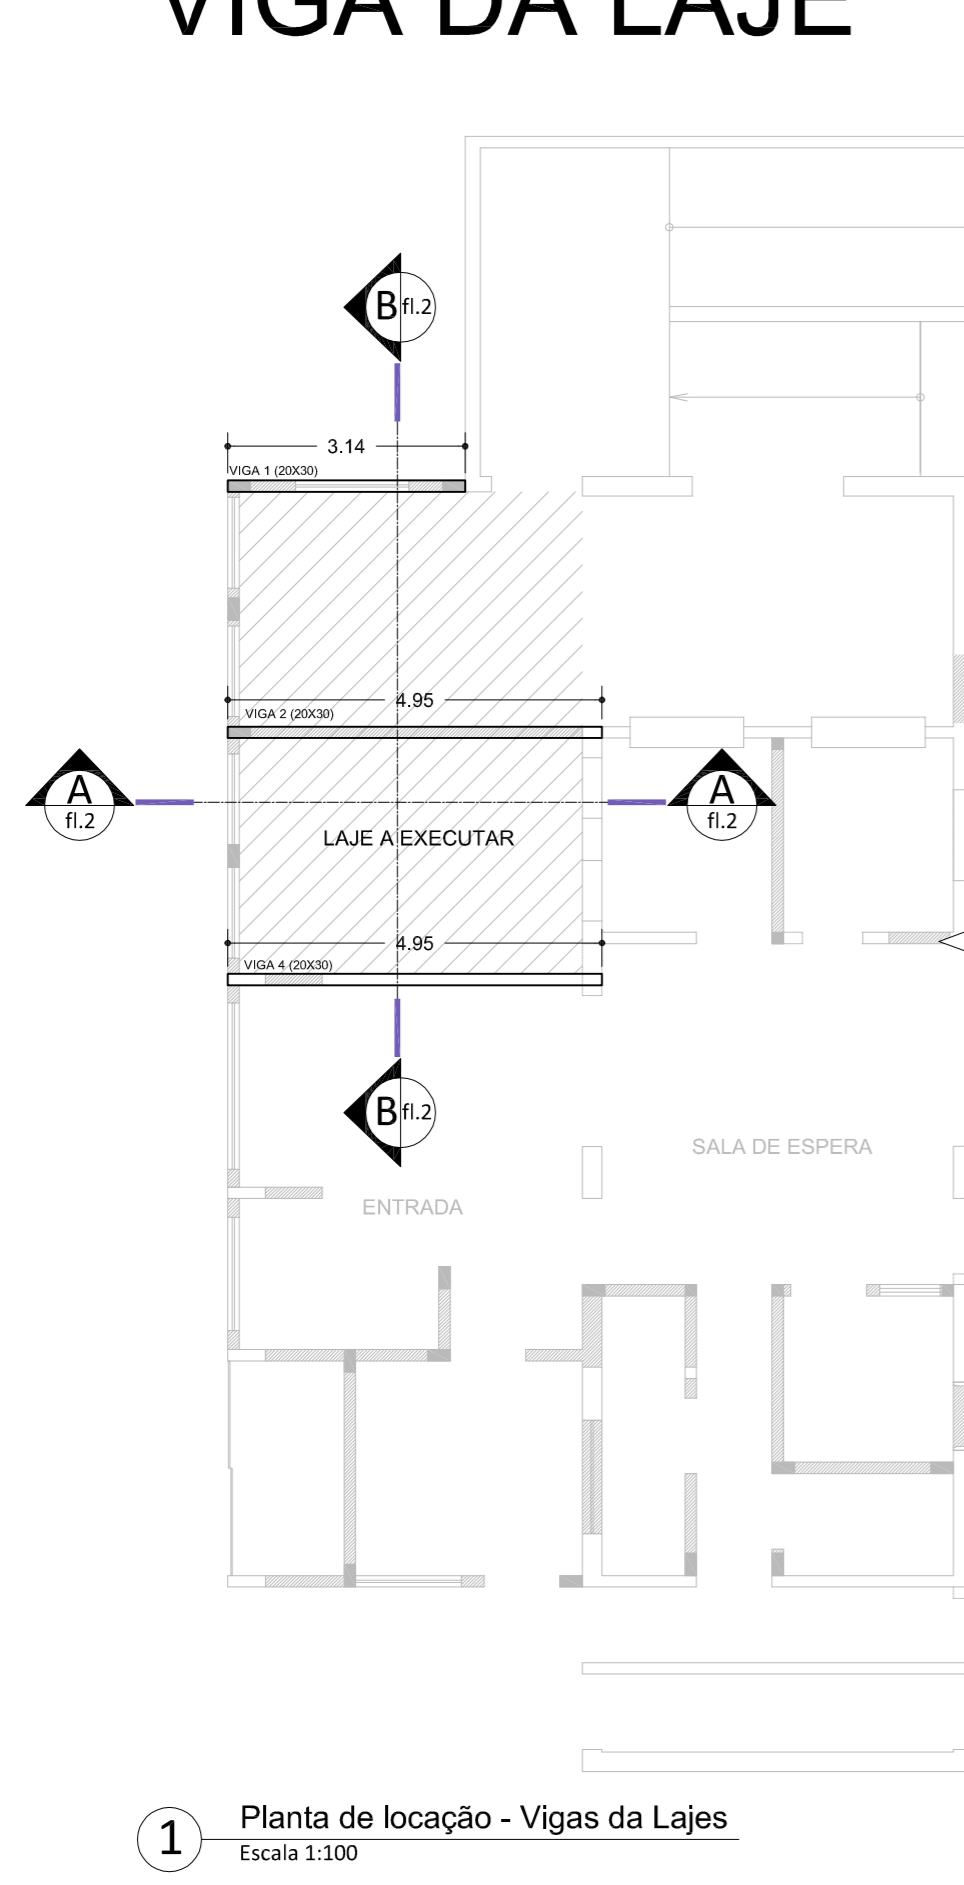

1 Planta de localização - Vigas da Lajes  
Escala 1:100

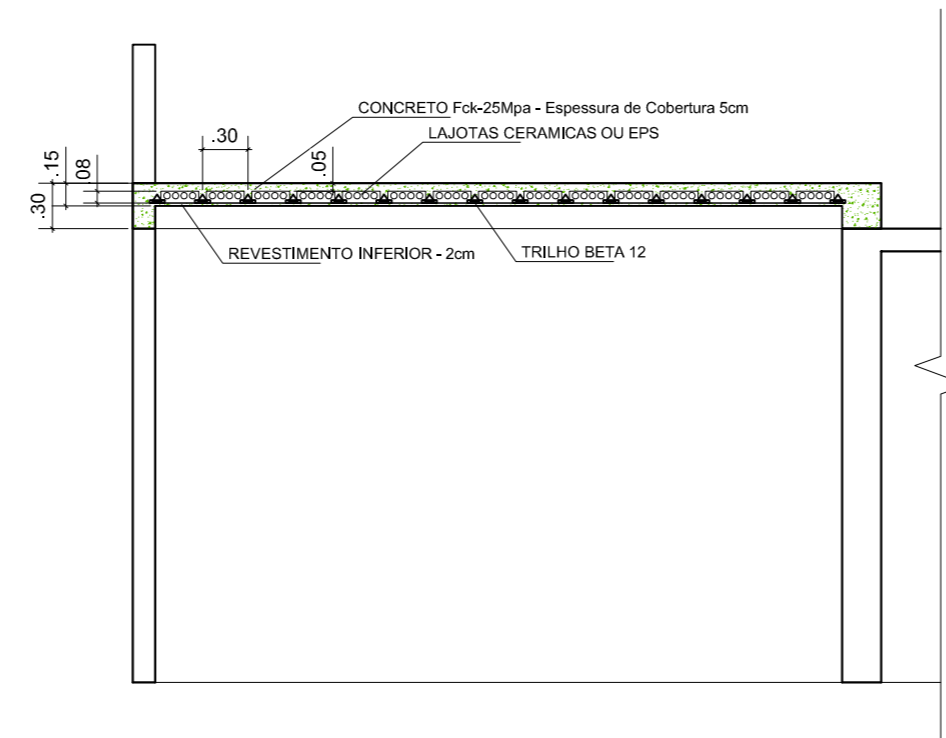

2 CORTE AA  
Escala 1:50

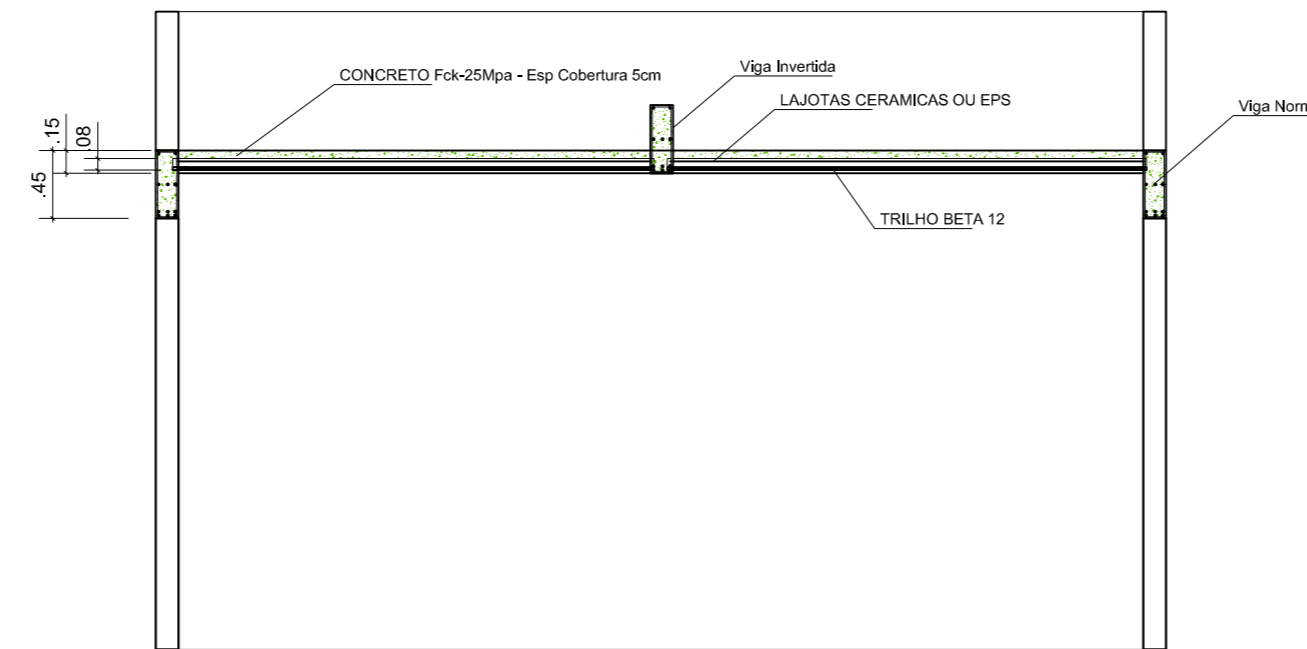

3 CORTE BB  
Escala 1:50

VIGAS (LAJE) 13,04 m		
QUANTIDADE		
BALDRAME	COMPRIMENTO	ESTRIBU
		A CADA 15CM
1	3,14	21,00
2	4,95	33,00
3	4,95	33,00
	<b>13,04</b>	<b>87,00</b>

Orientação técnica

Fiscalização



**PROJETO BÁSICO DE ARQUITETURA (PBA)**  
**ASSOCIAÇÃO LAR SÃO FRANCISCO DE ASSIS NA PROVIDÊNCIA DE DEUS**  
 DEPARTAMENTO DE ENGENHARIA E ARQUITETURA  
 OBRA: HOSPITAL SÃO DOMINGOS NA PROVIDÊNCIA DE DEUS

N.F. **01/01**  
 ESC.: INDICADA


**REFORMA E ADEQUAÇÃO - NUTRIÇÃO E DIETÉTICA**

LOCAL: RUA NOSSA SENHORA DAS GRAÇAS  
 MUNICÍPIO: NHADEARA - SP

DATA: MAIO/2016  
 ART: 92221220160279613

PROPRIETÁRIO:  
**ASSOCIAÇÃO LAR SÃO FRANCISCO DE ASSIS NA PROVIDÊNCIA DE DEUS**

SITUAÇÃO SEM ESCALA

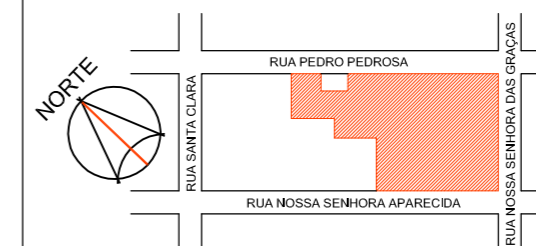

Proprietário:

ASSOCIAÇÃO LAR SÃO FRANCISCO DE ASSIS NA PROVIDÊNCIA DE DEUS  
 CNPJ: 53.221.255/0015-46  
 RESPONSÁVEL LEGAL

QUADRO DE ÁREAS (m²)

Área do terreno..... 54.951,64 m²  
 Existente ..... 245,31 m²  
 A Construir / Ampliar ..... 34,50 m²  
 A Reformar / Adequar ..... 297,81 m²  
 Total a avaliar..... 297,81 m²

PROJETO:

Fernando da Silva Filho  
 ENGENHEIRO CIVIL - CREA: 5.060.083.105  
 RESPONSÁVEL TÉCNICO

APROVAÇÕES